


# 2階 201会議室

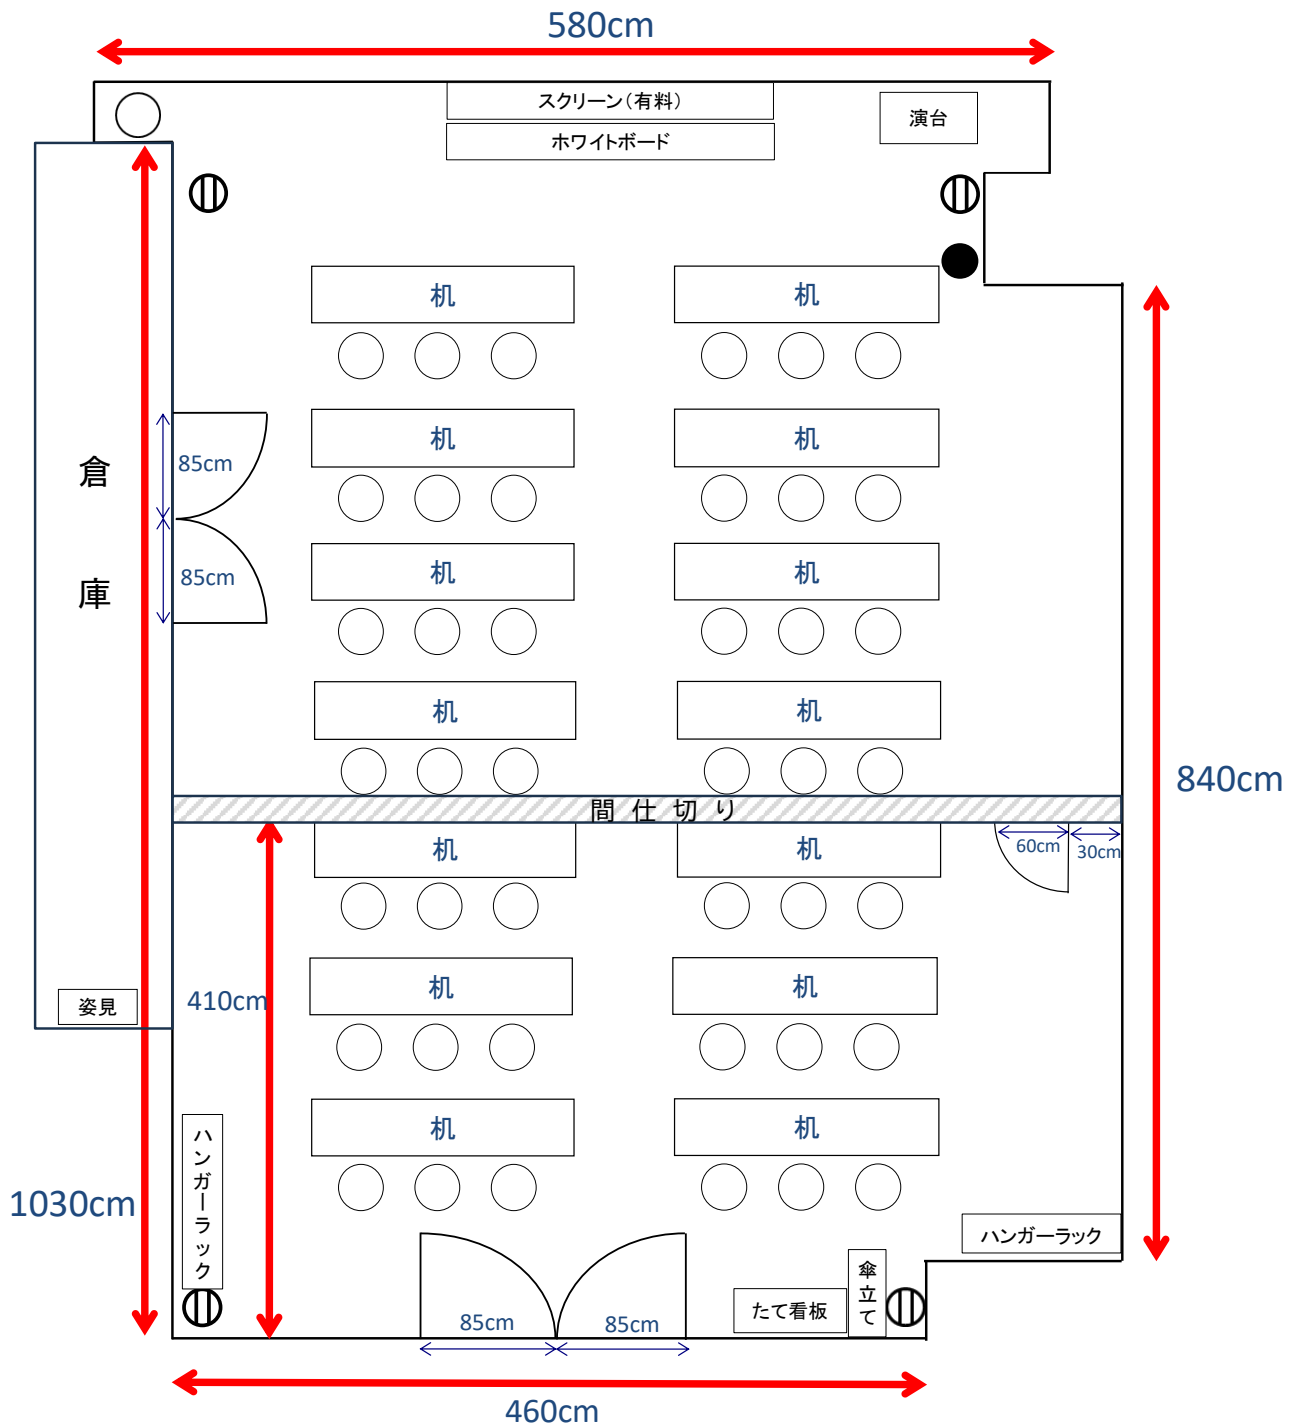

※出入口の扉に小窓は備え付けられていません。

※図の位置にスライド式の間仕切りを設置することができます。

○イス

●スクリーン昇降ボタン

Ⓜコンセント