
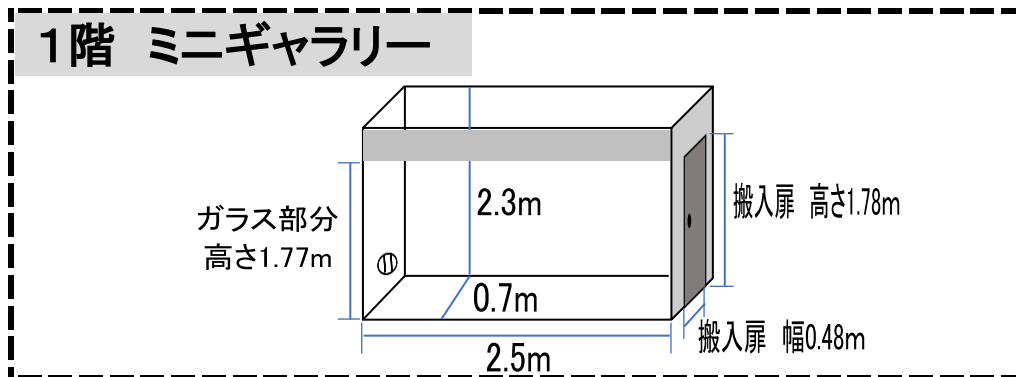


7階 ギャラリーはなみずき

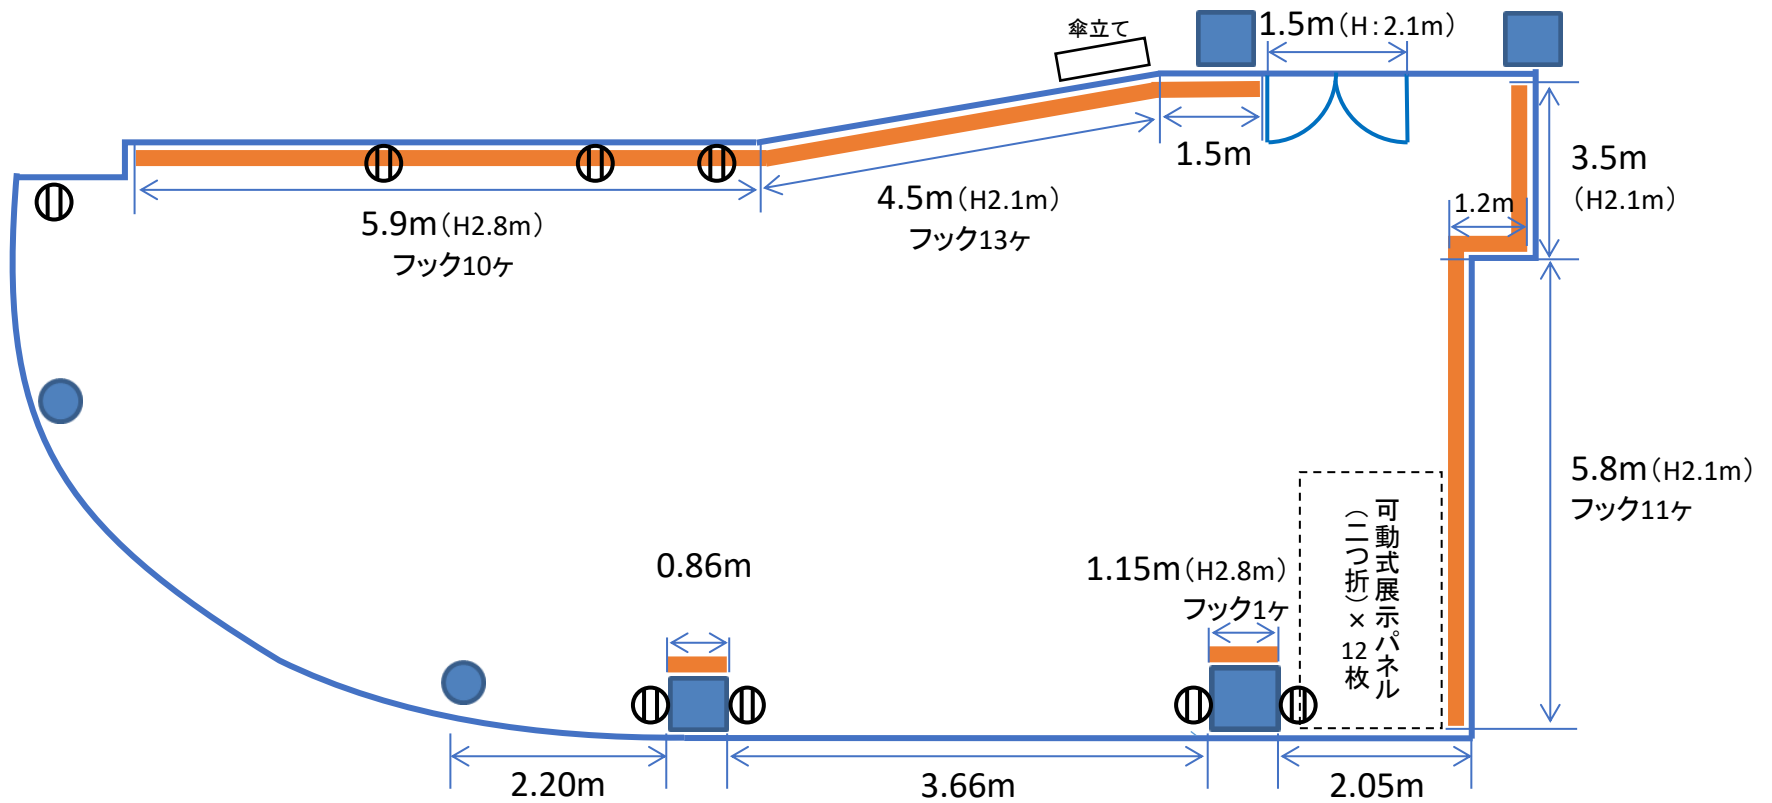

- ⓪ : コンセント
- : ピクチャーレール