


5階 視聴覚室

1080cm

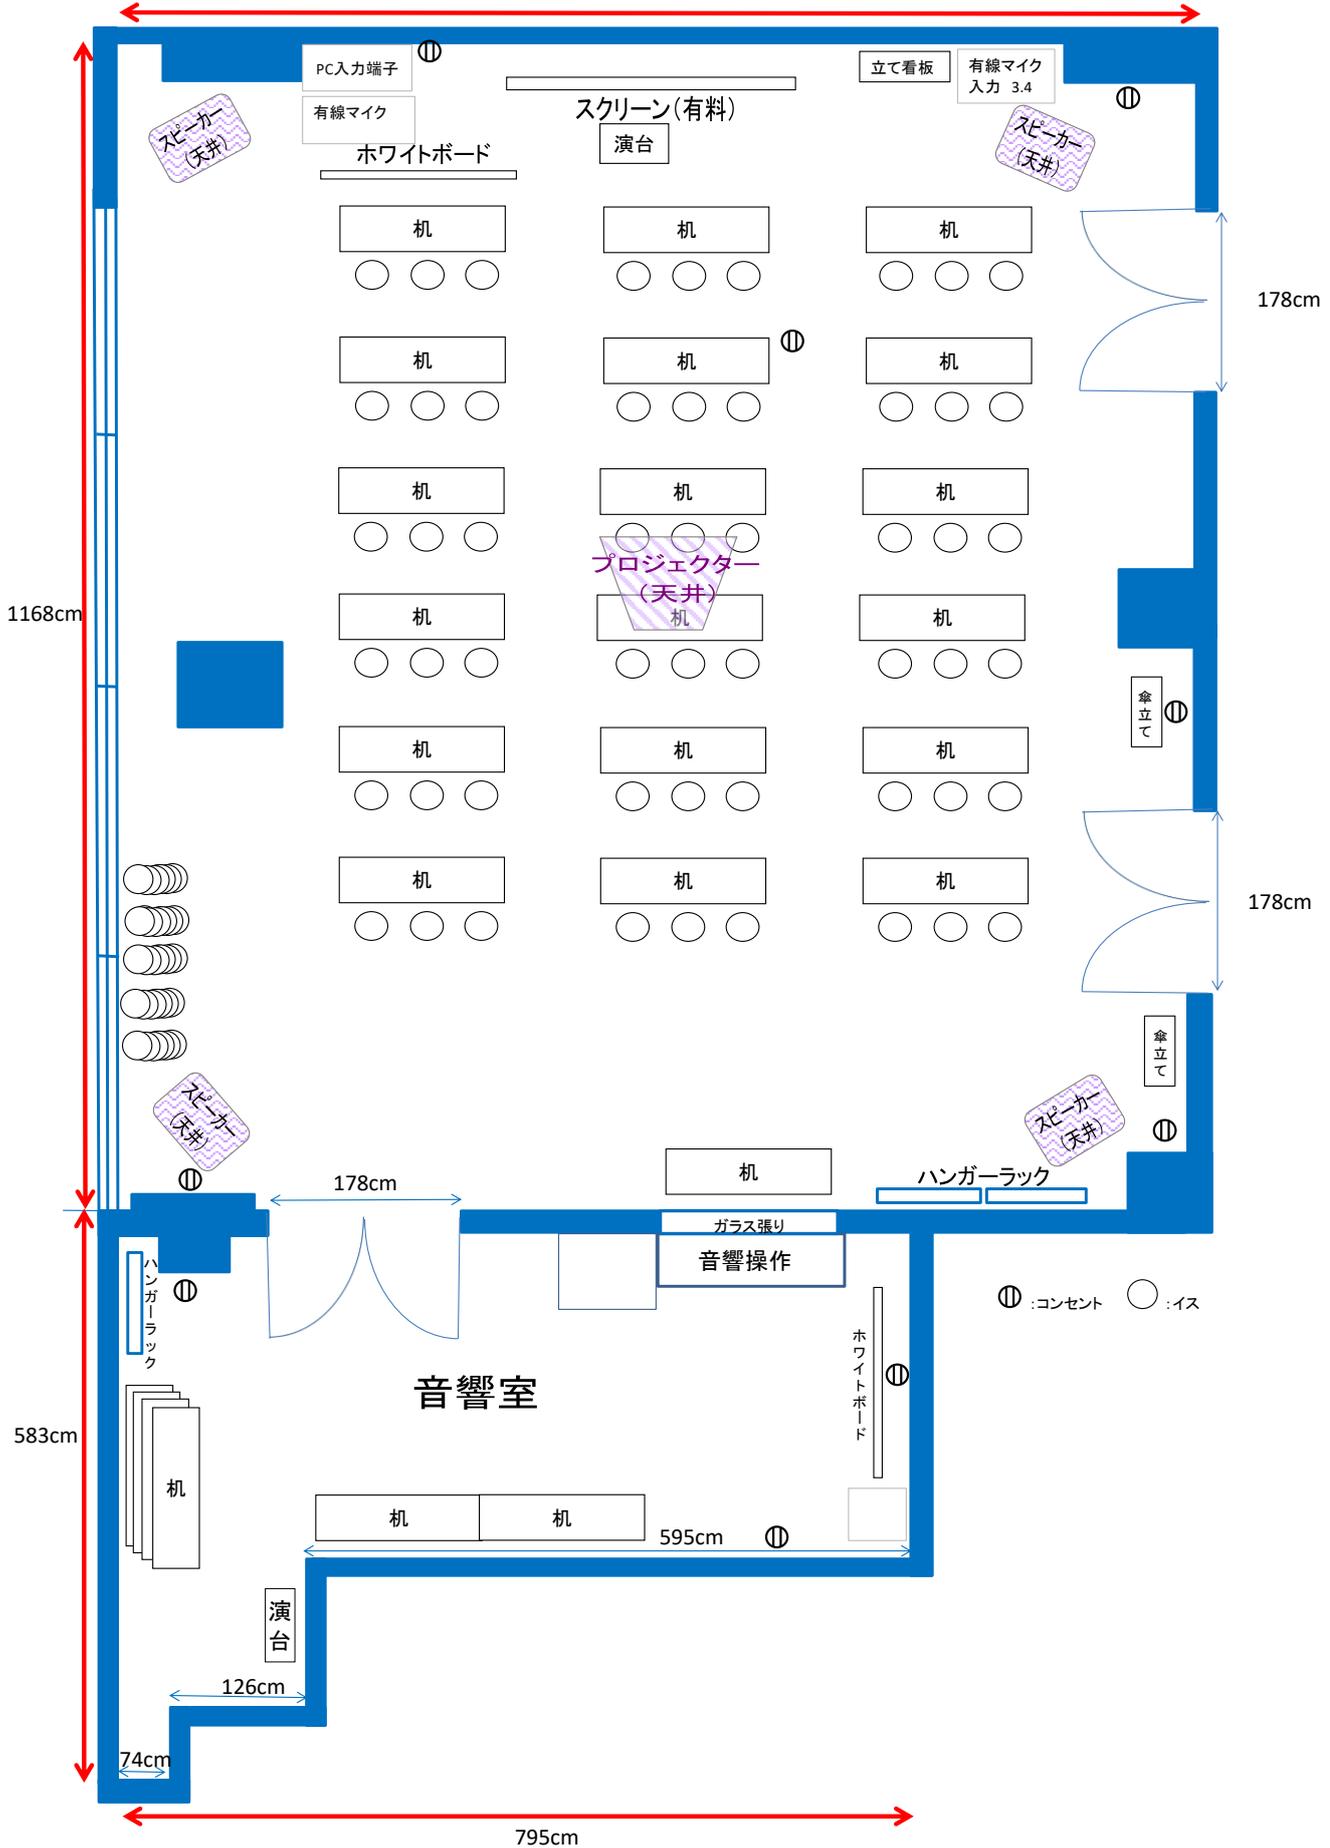

1168cm

178cm

178cm

583cm

795cm

PC入力端子

有線マイク

ホワイトボード

スクリーン(有料)

演台

立て看板

有線マイク
入力 3.4

スピーカー
(天井)

スピーカー
(天井)

机

机

机

〇

〇

〇

〇

〇

〇

〇

机

机

机

〇

〇

〇

〇

〇

〇

〇

机

机

机

〇

〇

〇

〇

〇

〇

〇

机

机

机

〇

〇

〇

〇

〇

〇

〇

机

机

机

〇

〇

〇

〇

〇

〇

〇

机

机

机

〇

〇

〇

〇

〇

〇

〇

机

ハンガーラック

スピーカー
(天井)

スピーカー
(天井)

ハンガーラック

机

机

机

ガラス張り

音響操作

ホワイトボード

音響室

演台

595cm

126cm

74cm

Ⓜ : コンセント

○ : イス