


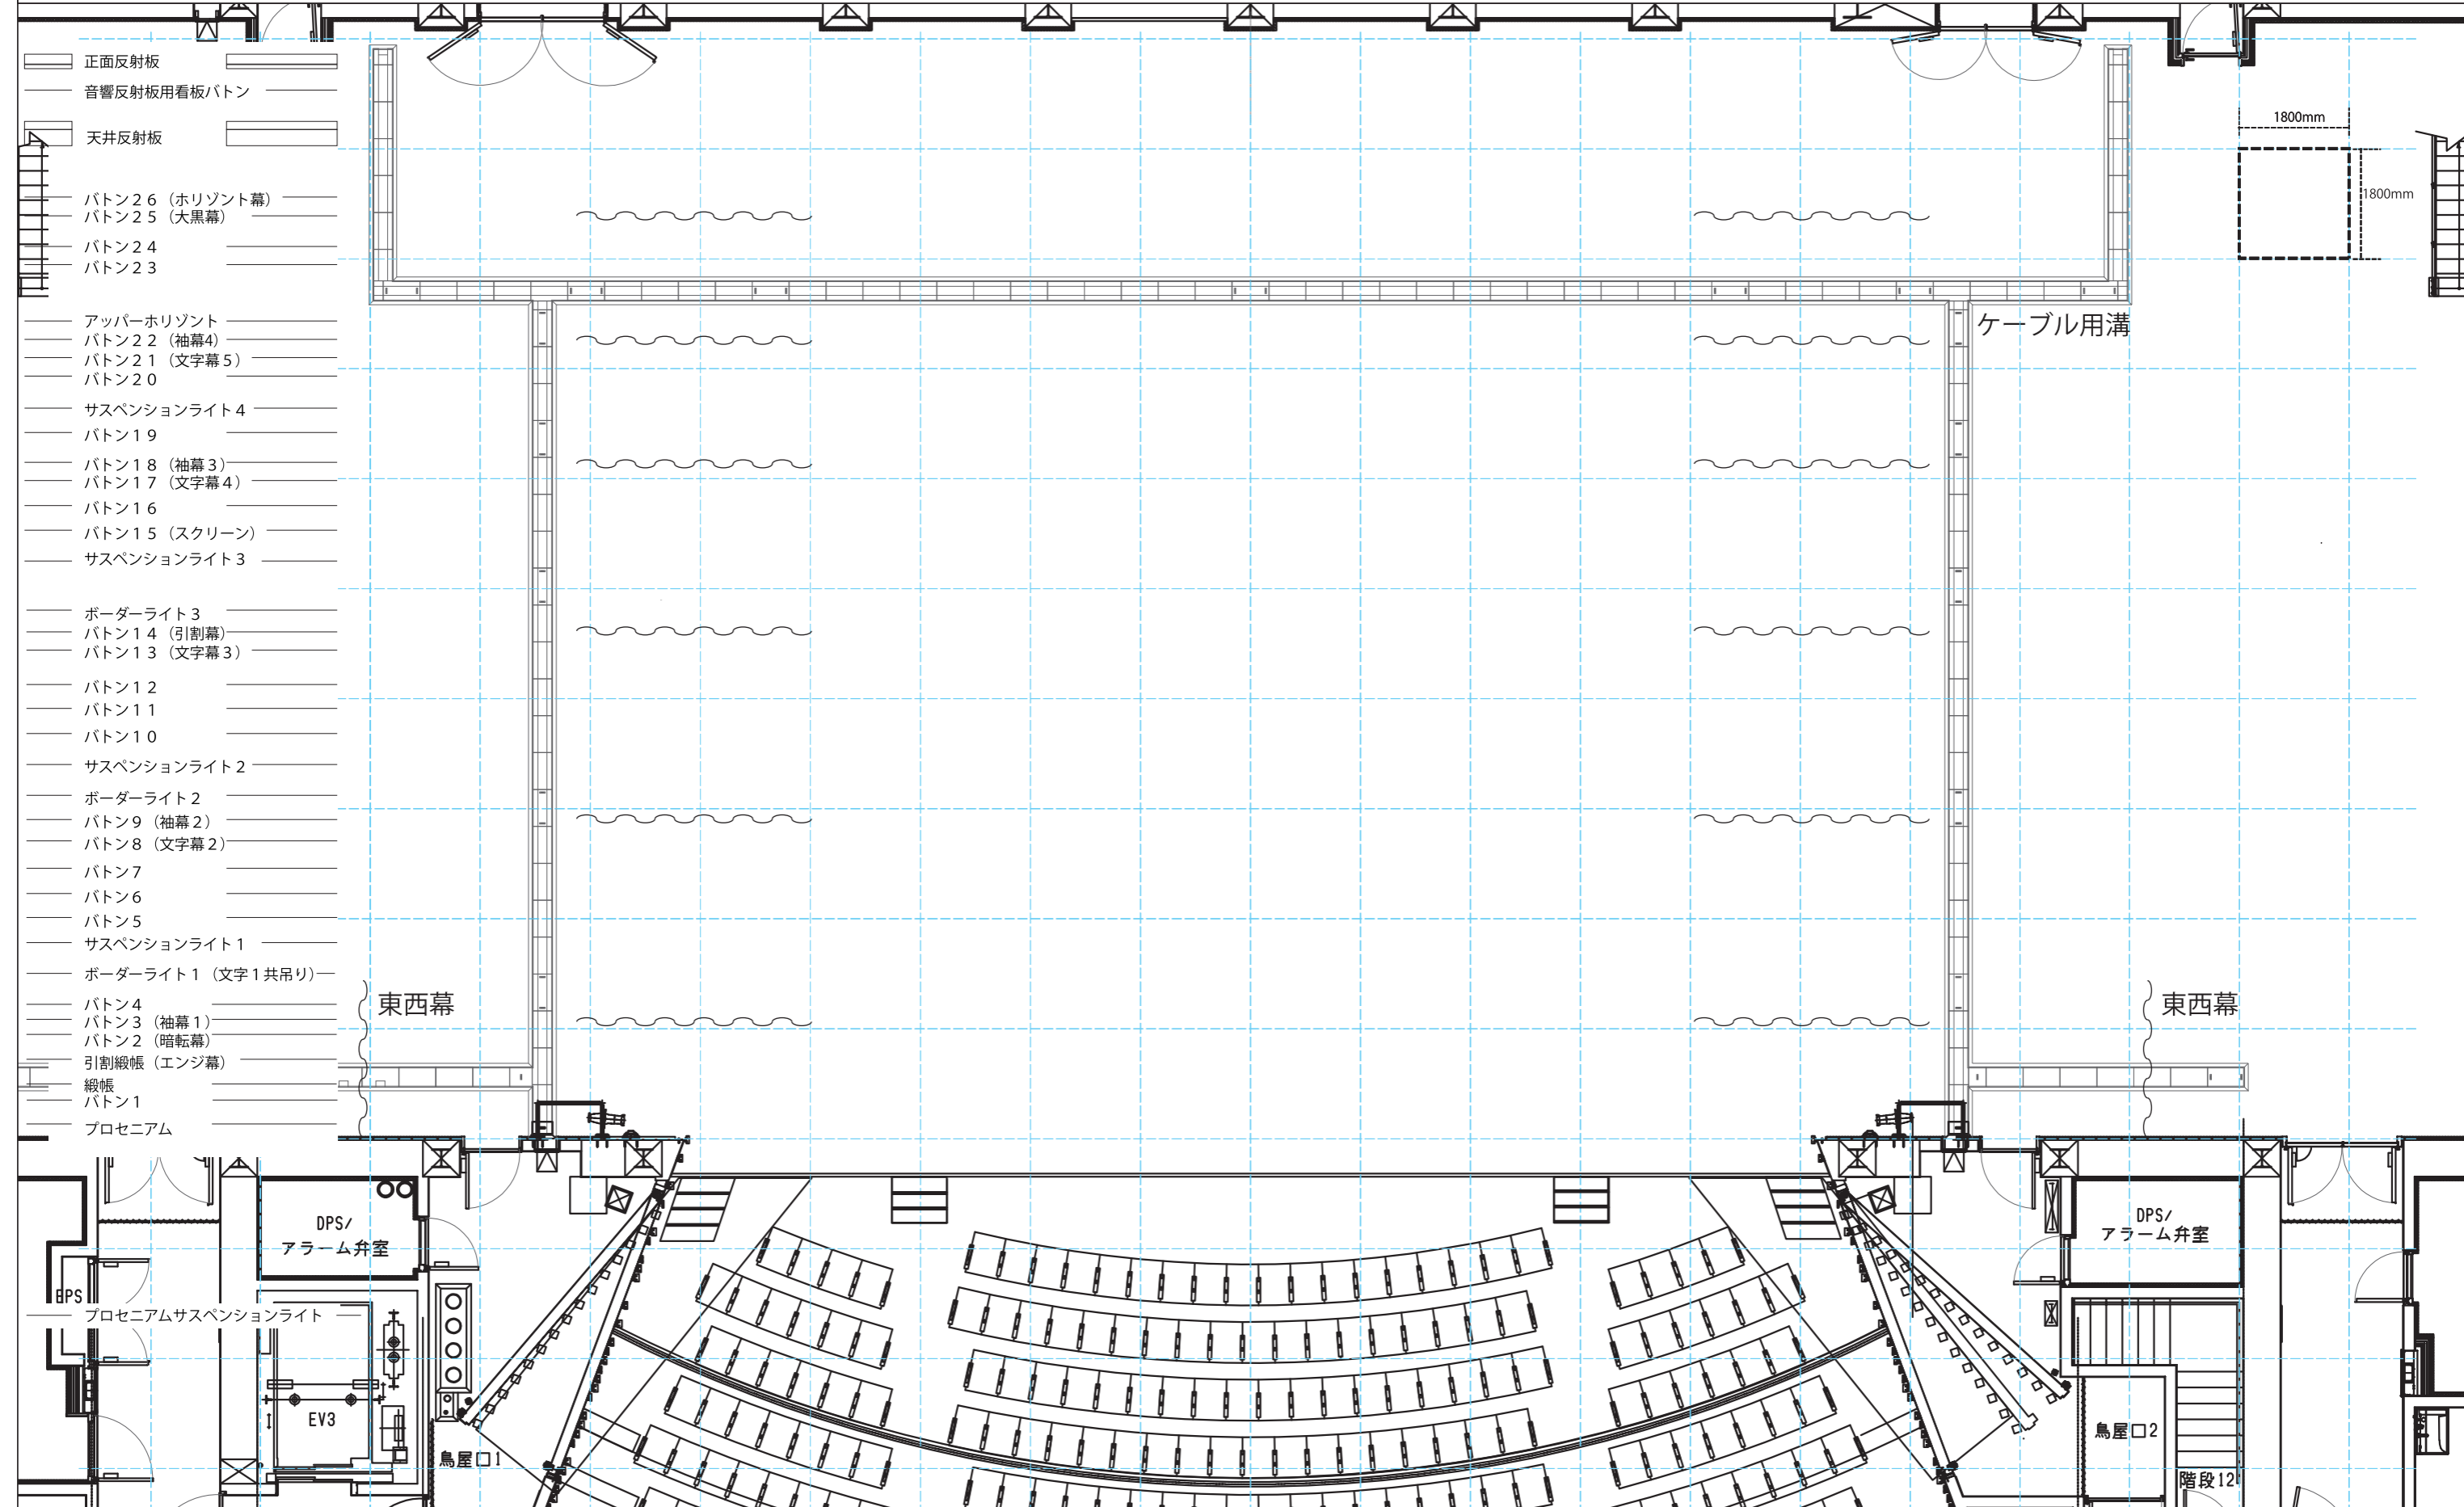

高槻城公園芸術文化劇場
Takatsuki Arts Theatre

催事名：	舞台：	担当者：	利用期間：	本番日：	
主催者：	照明：	担当者：	開場：	開演：	終演：
担当者：	音響：	担当者：	リハーサル：		

- 正面反射板
- 音響反射板用看板バトン
- 天井反射板
- バトン26 (Horizont幕)
- バトン25 (大黒幕)
- バトン24
- バトン23
- アッパー・ホリゾン
- バトン22 (袖幕4)
- バトン21 (文字幕5)
- バトン20
- サスペンションライト4
- バトン19
- バトン18 (袖幕3)
- バトン17 (文字幕4)
- バトン16
- バトン15 (スクリーン)
- サスペンションライト3
- ボーダーライト3
- バトン14 (引割幕)
- バトン13 (文字幕3)
- バトン12
- バトン11
- バトン10
- サスペンションライト2
- ボーダーライト2
- バトン9 (袖幕2)
- バトン8 (文字幕2)
- バトン7
- バトン6
- バトン5
- サスペンションライト1
- ボーダーライト1 (文字1 共吊り)
- バトン4
- バトン3 (袖幕1)
- バトン2 (暗転幕)
- 引割緞帳 (エンジ幕)
- 緞帳
- バトン1
- プロセニウム






高槻城公園芸術文化劇場
Takatsuki Arts Theatre

催事名：	舞台：	担当者：	利用期間：	本番日：	
主催者：	照明：	担当者：	開場：	開演：	終演：
担当者：	音響：	担当者：	リハーサル：		

- 正面反射板
- 音響反射板用看板ボタン
- 天井反射板
- ボタン26 (Horizont幕)
- ボタン25 (大黒幕)
- ボタン24
- ボタン23
- アッパー・ホリゾン
- ボタン22 (袖幕4)
- ボタン21 (文字幕5)
- ボタン20
- サスペンションライト4
- ボタン19
- ボタン18 (袖幕3)
- ボタン17 (文字幕4)
- ボタン16
- ボタン15 (スクリーン)
- サスペンションライト3
- ボーダーライト3
- ボタン14 (引割幕)
- ボタン13 (文字幕3)
- ボタン12
- ボタン11
- ボタン10
- サスペンションライト2
- ボーダーライト2
- ボタン9 (袖幕2)
- ボタン8 (文字幕2)
- ボタン7
- ボタン6
- ボタン5
- サスペンションライト1
- ボーダーライト1 (文字1 共吊り)
- ボタン4
- ボタン3 (袖幕1)
- ボタン2 (暗転幕)
- 引割緞帳 (エンジ幕)
- 緞帳
- ボタン1
- プロセニウム

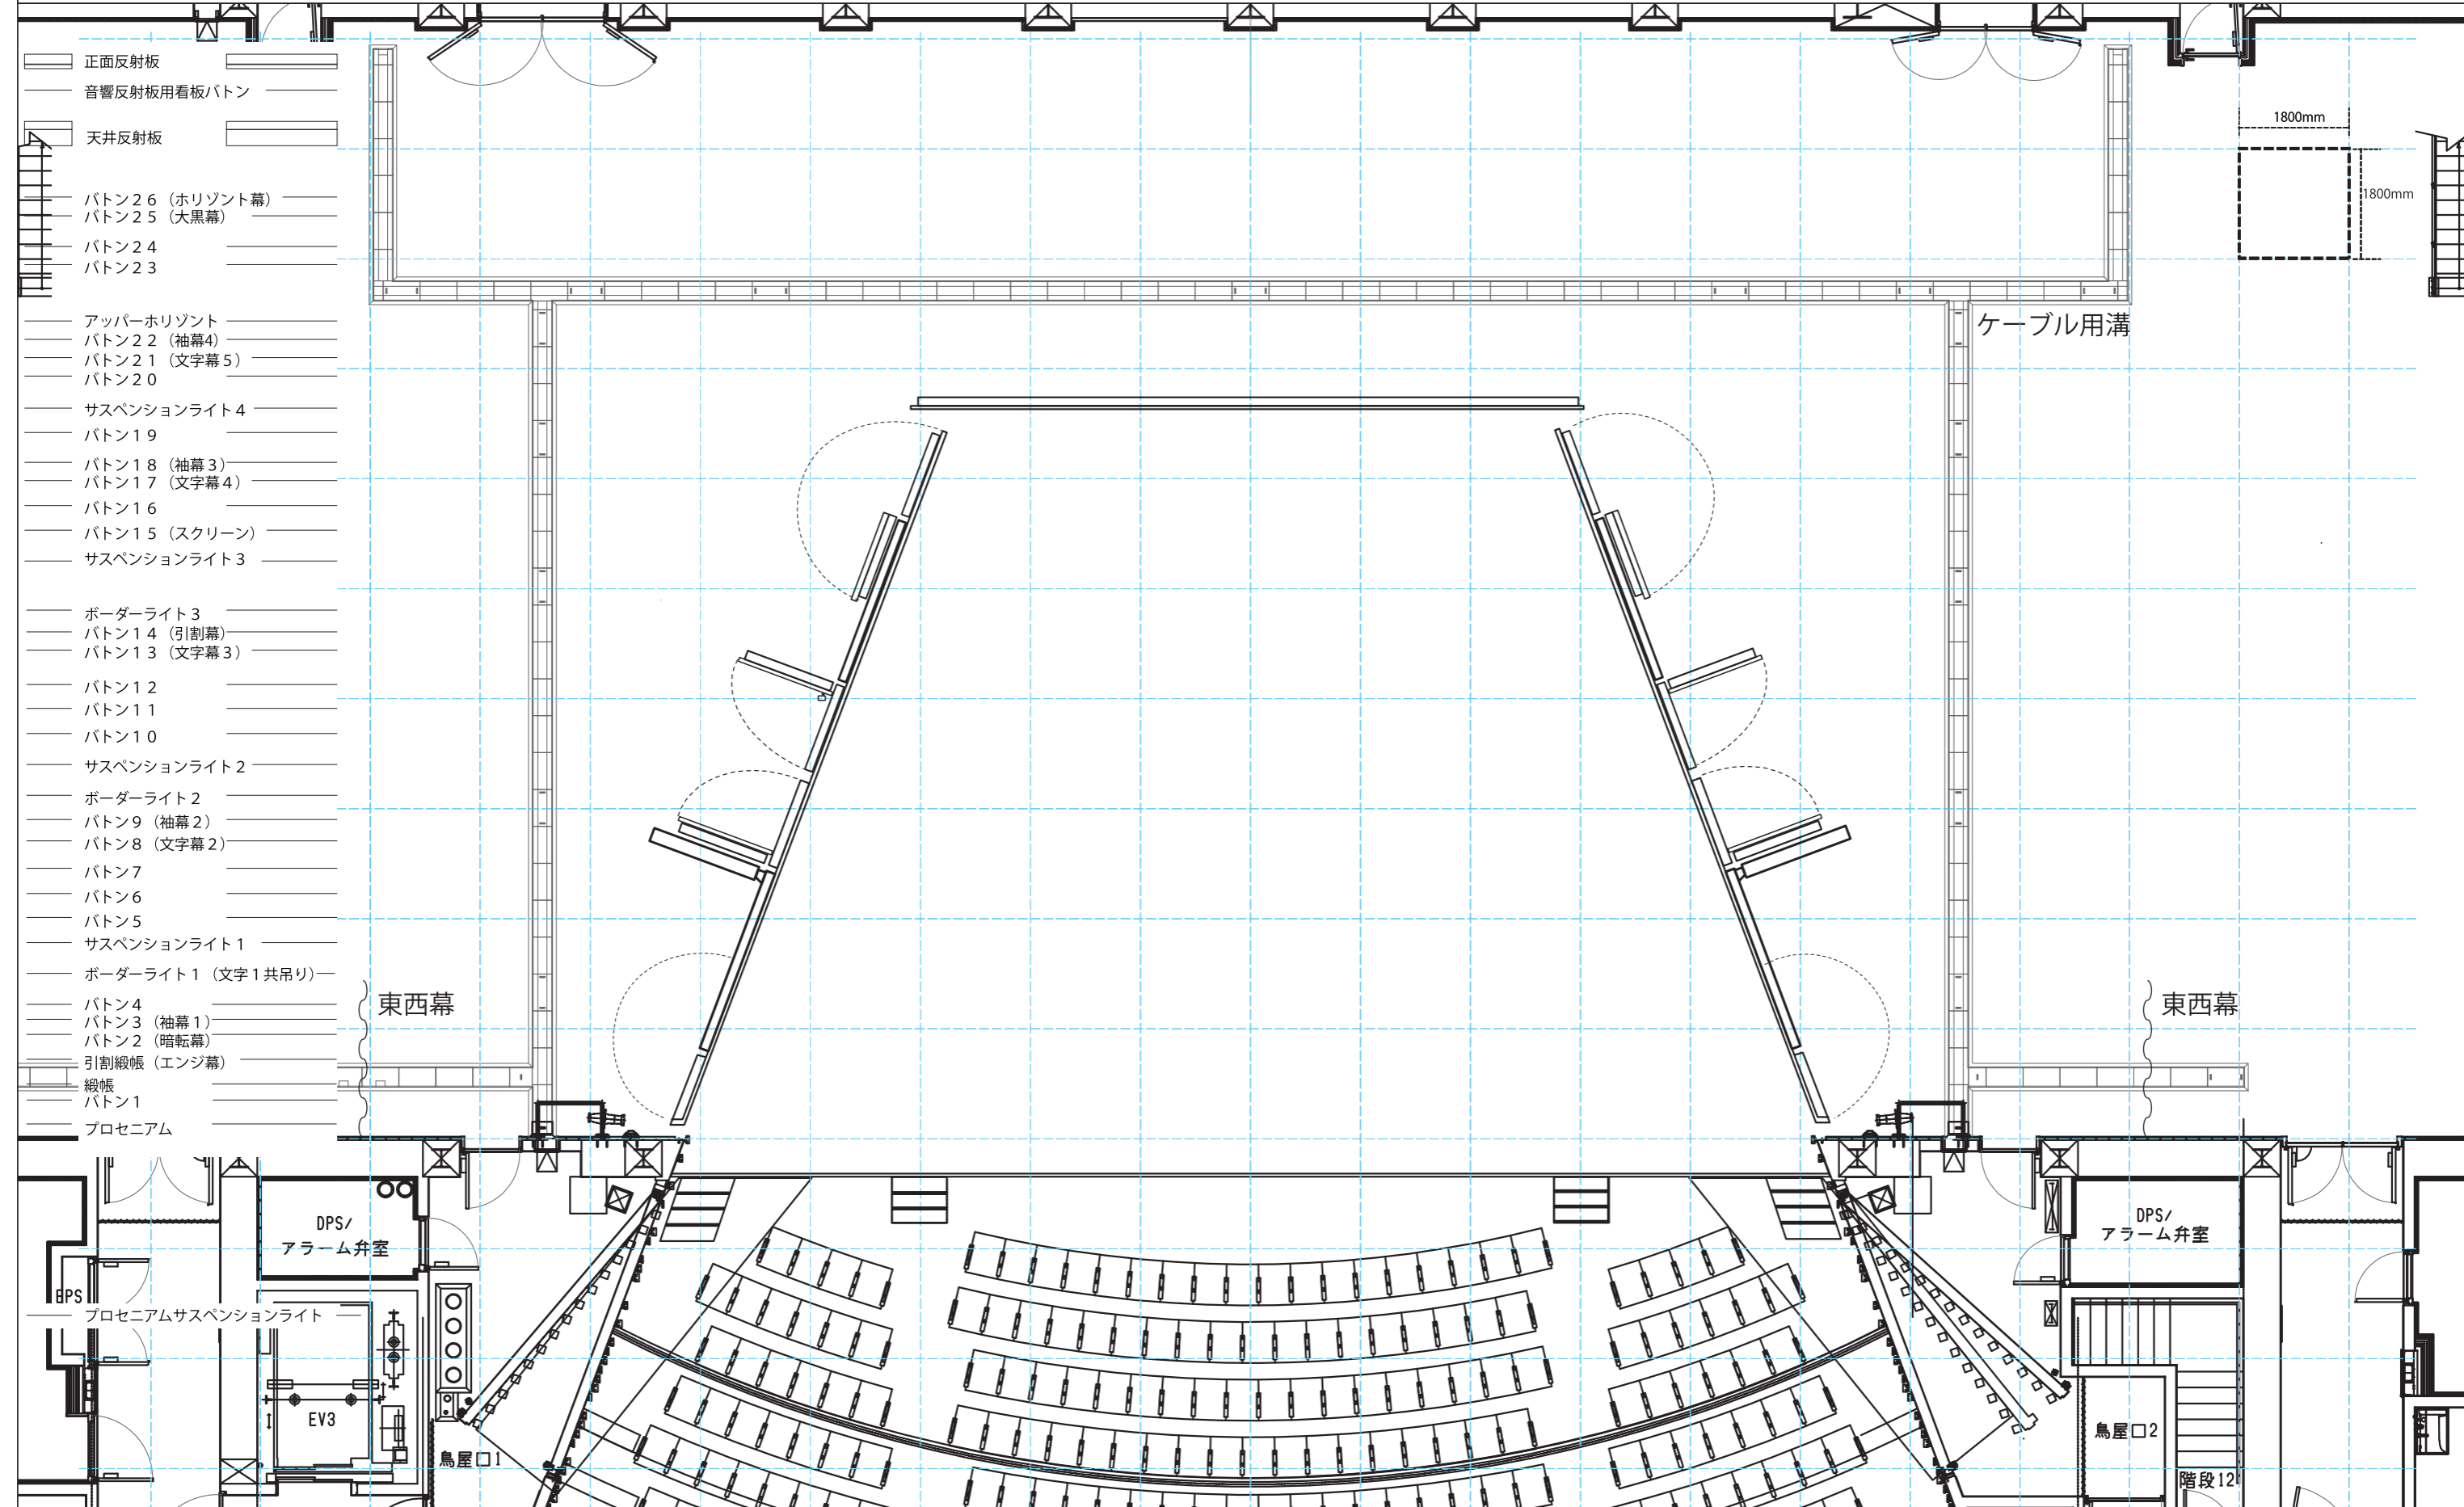

東西幕

東西幕

ケーブル用溝

DPS/
アラーム弁室

DPS/
アラーム弁室

プロセニウムサスペンションライト

EV3

鳥屋口1

鳥屋口2

階段12

1800mm

1800mm



高槻城公園芸術文化劇場
Takatsuki Arts Theatre

催事名： 舞台：


担当者：

主催者： 照明：

担当者：

担当者： 音響：

担当者：

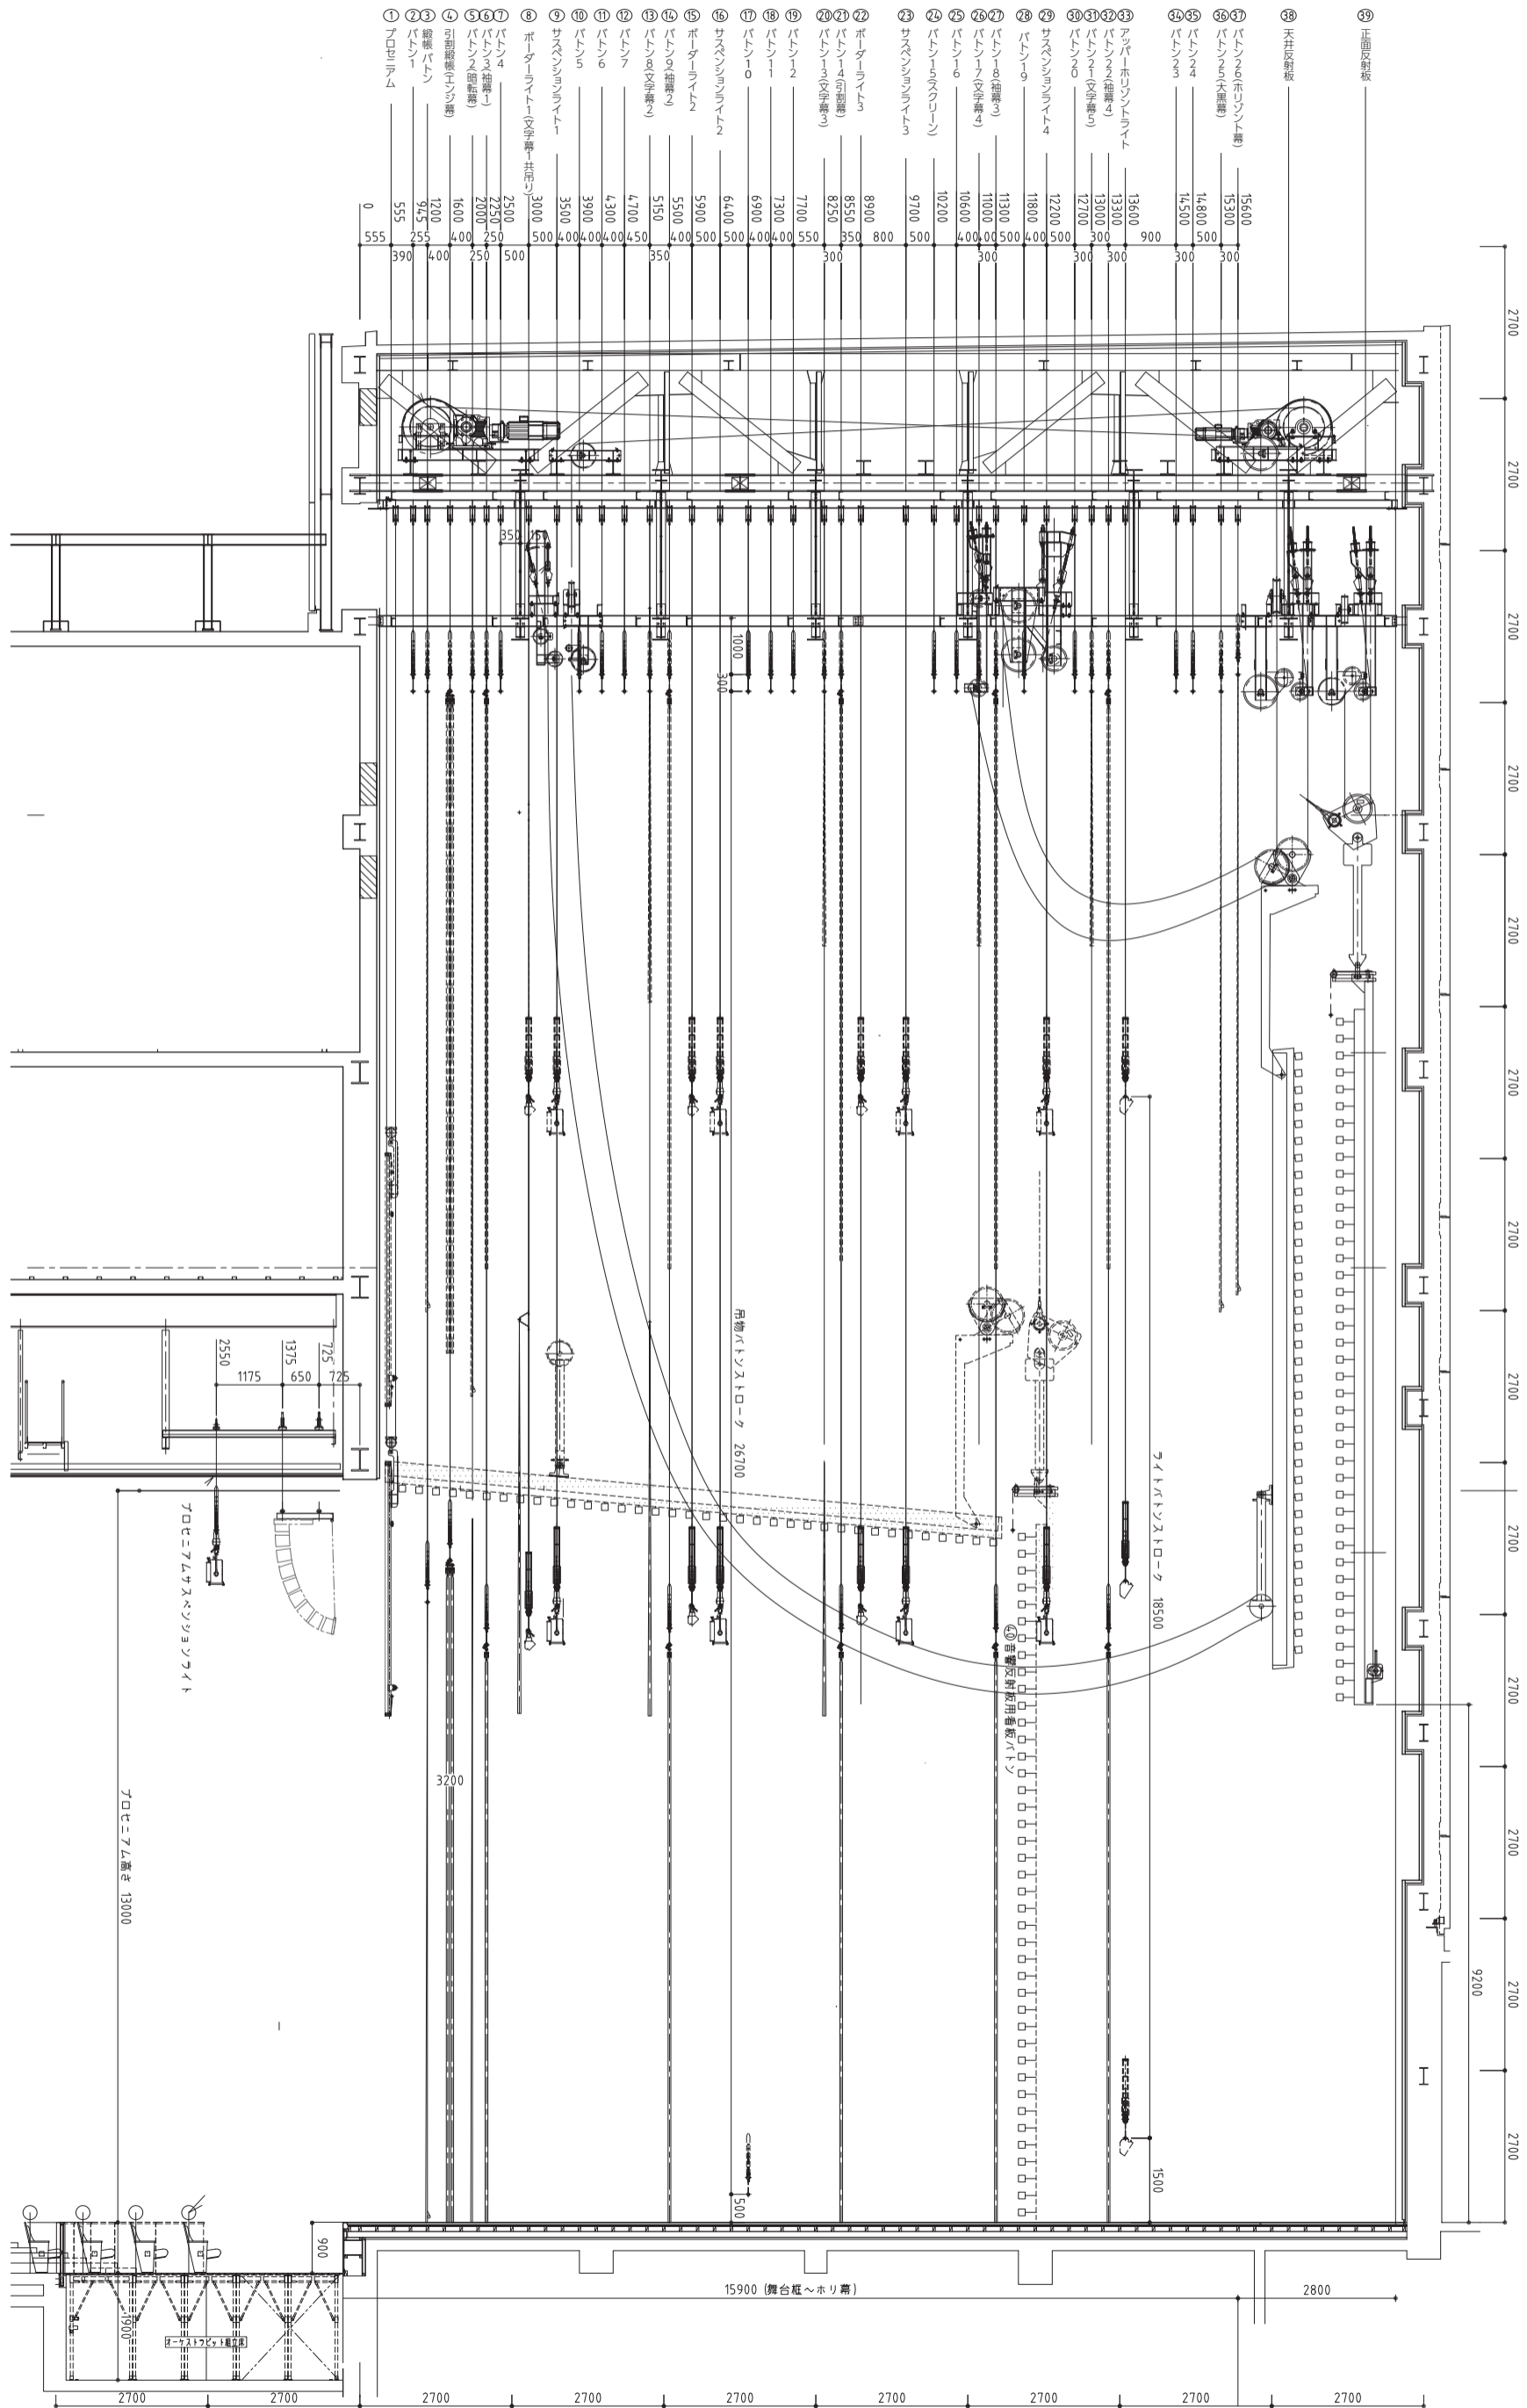

S=1/60