



中ホール 避難経路図 ★は消火器


避難経路図 文化ホール地下3階

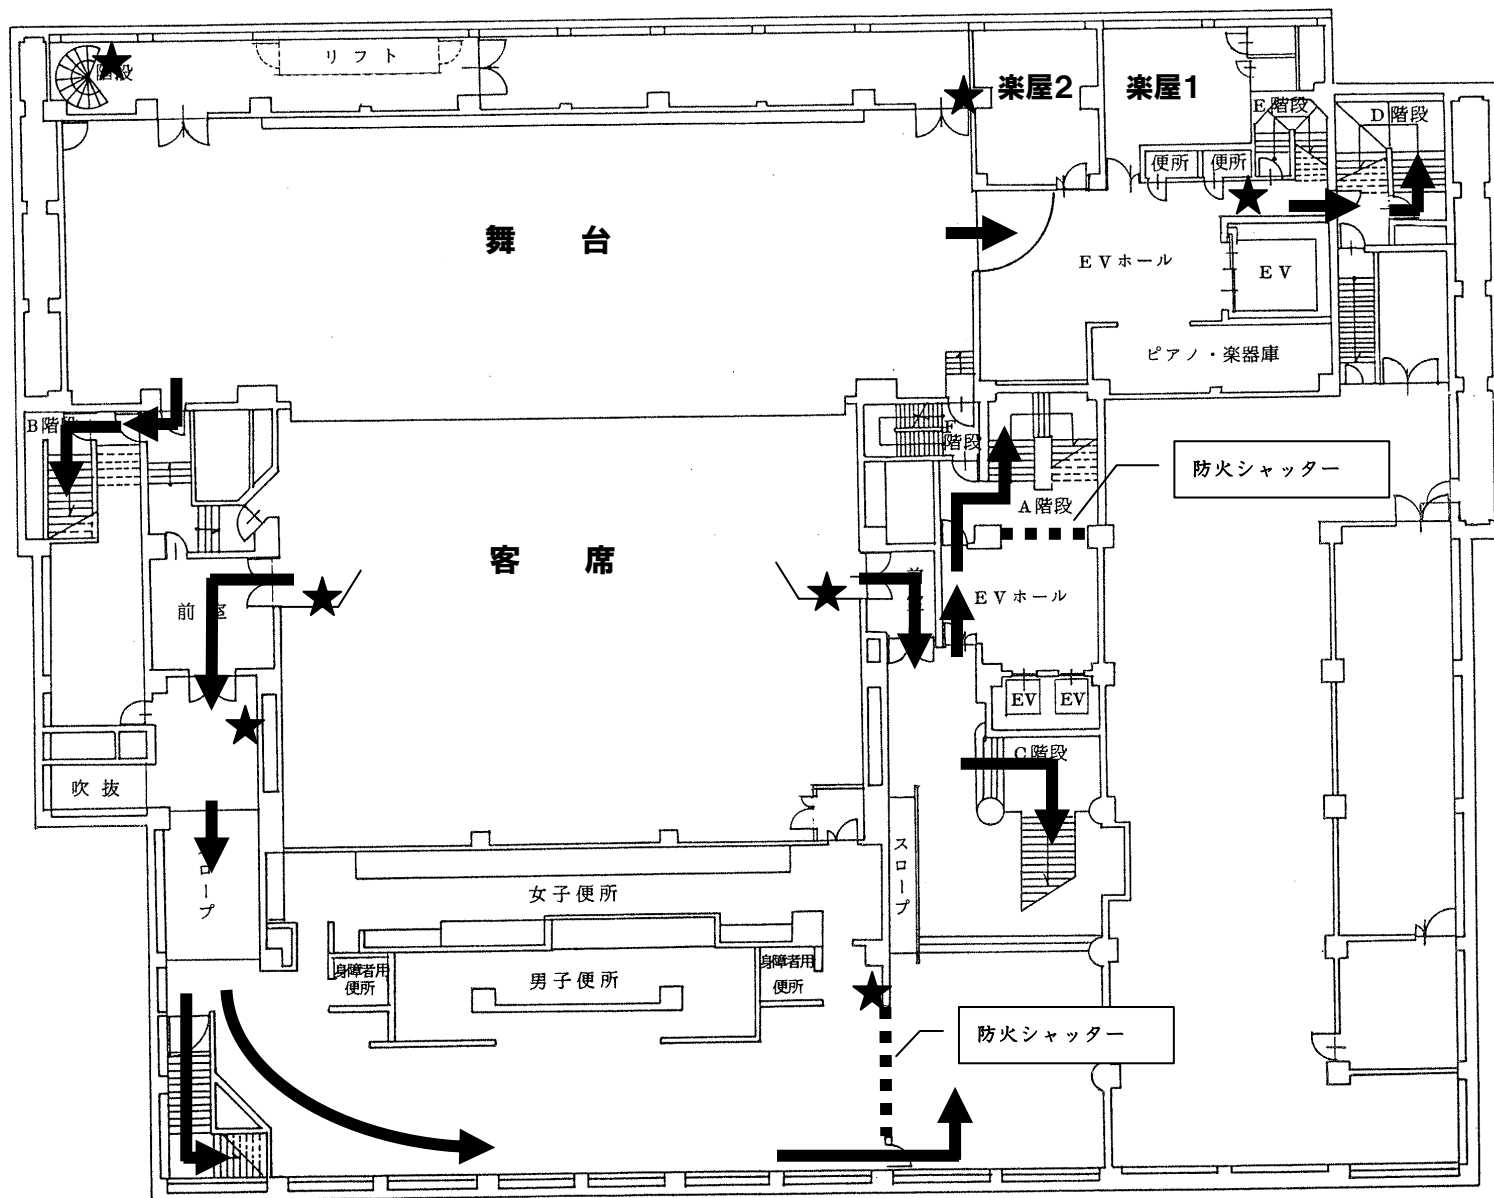

避難経路図 文化ホール地下2階

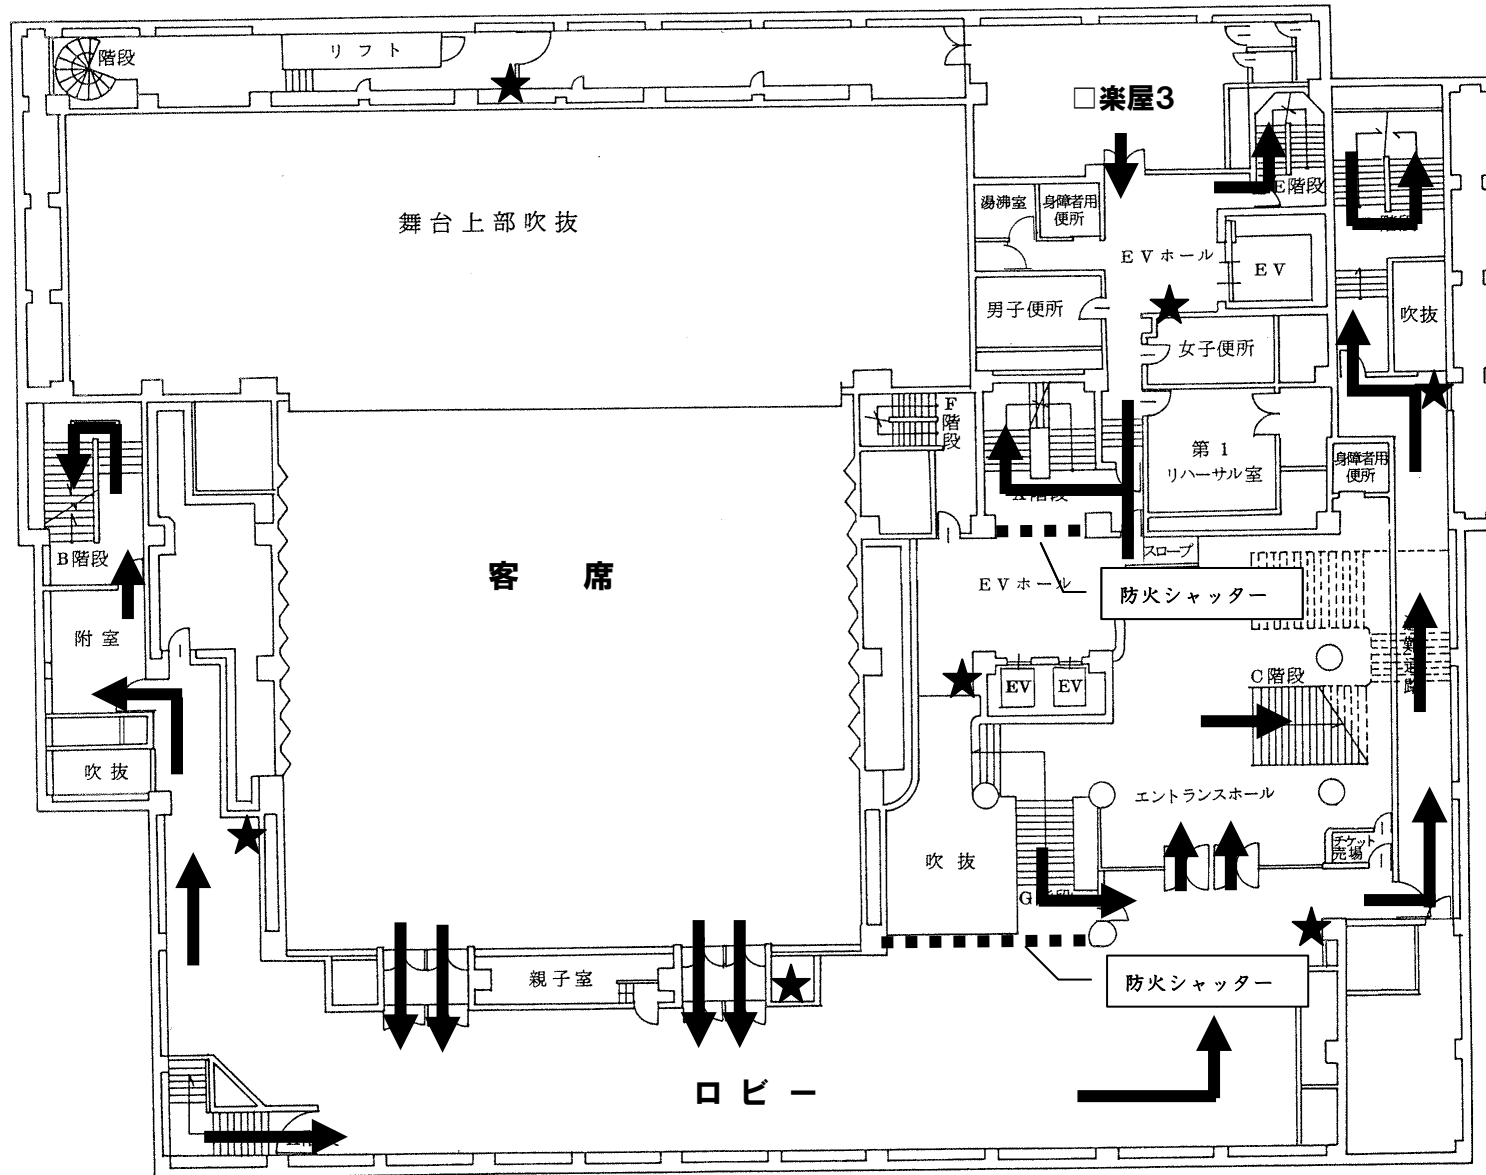

避難経路図 文化ホール地下1階

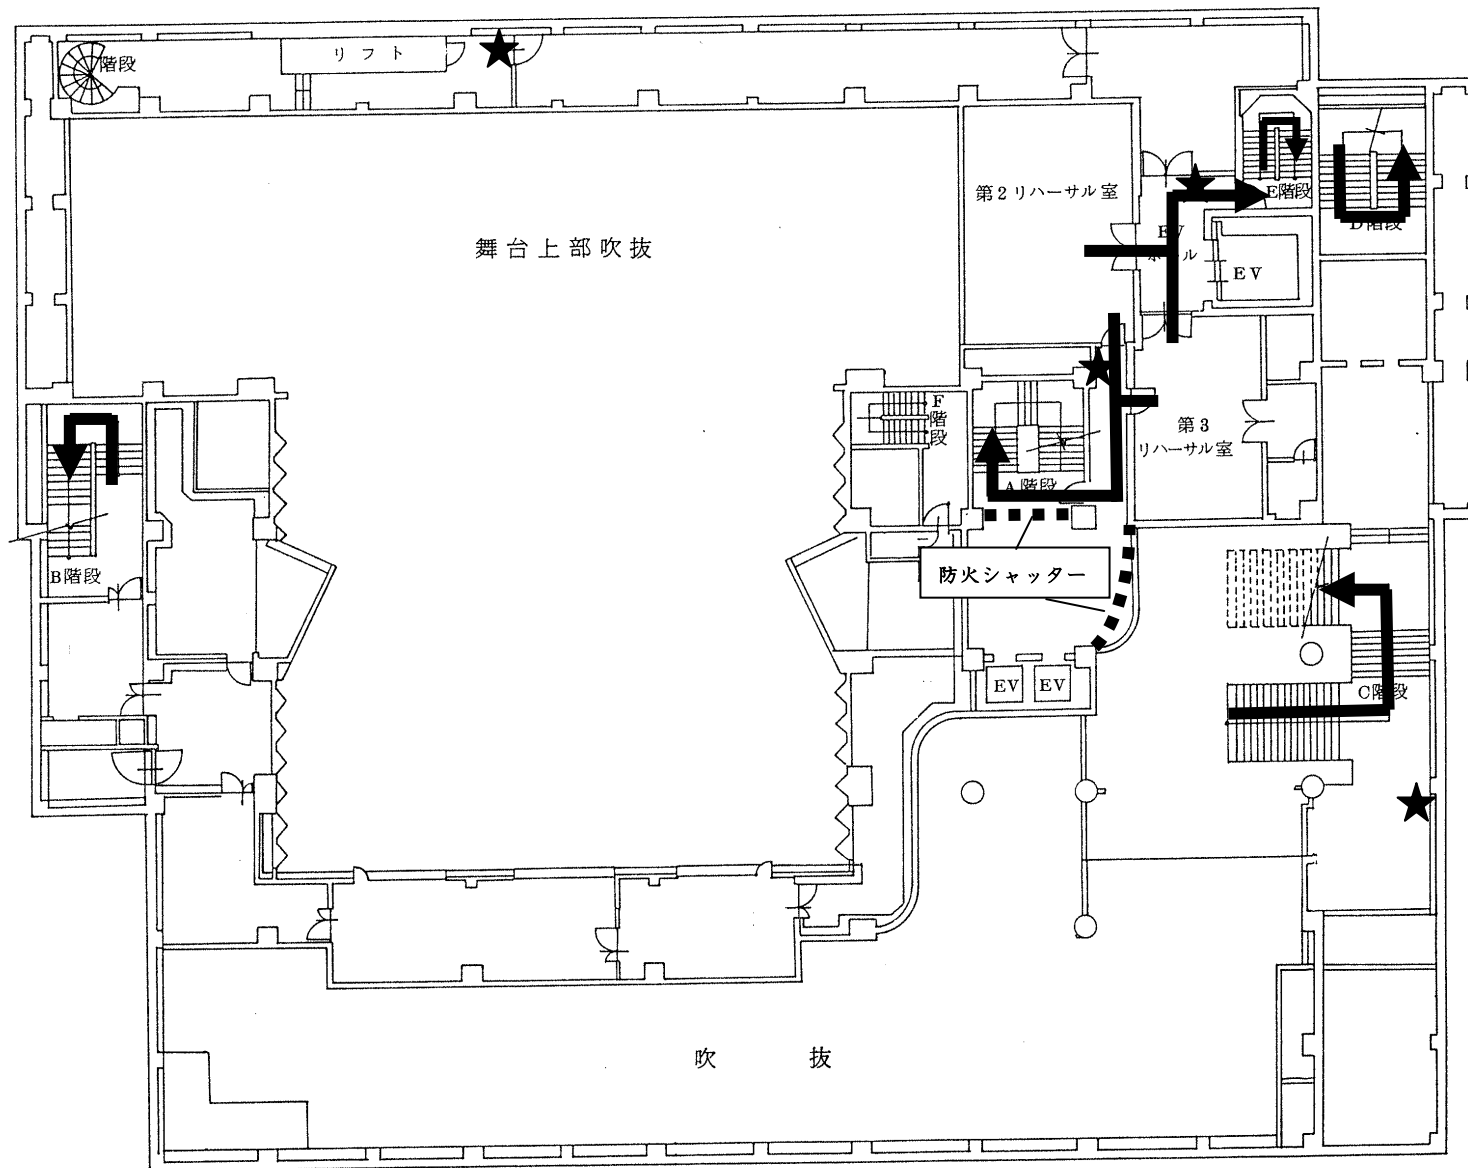

避難経路図 文化ホール1階

